


# Exempel: situationsplan

Måttsätt från **två byggnadshörn** i rät vinkel mot **två olika** fastighetsgränser  
Gränserna ska vara vinklade mot varandra (ej parallella), längdmått anges i mm

Uppgift om **höjd på färdigt golv** (FG)  
ska finnas  
Anges i meter med två decimaler

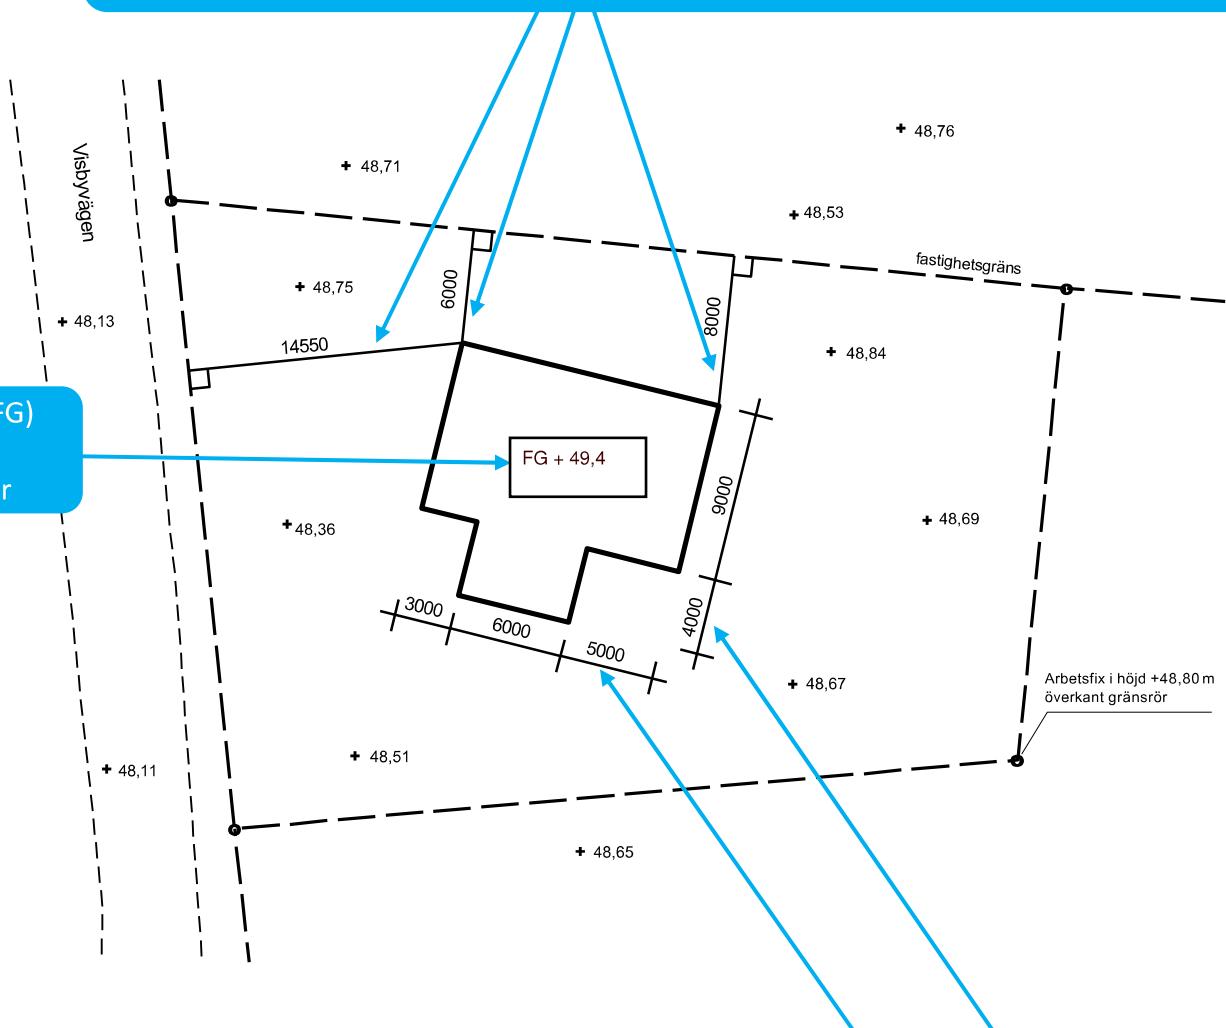

Ange mått på husets **längd/dellängder** och **bredd/delbredder**  
Läng och bredd anges i mm

# SITUATIONSPLAN över Visby Testområde 1:10

Situationsplanen är baserad på nybyggnadskarta  
daterad 2022-04-06, MBN 2022 / XXXX

Gällande adress: ---  
Areal: 1290 m<sup>2</sup>  
Detaljplan: ---  
Fastighetsplan: ---  
Koordinatsystem: SWEREF 99 18 45  
Höjdsystem: RH 2000  
Inskriven rättighet: ---  
Övrigt: ---

**OBS!** Fastighetsgränserna är hämtade från Lantmäteriets registerkarta. Redovisningen har inte rättsverkan, jämför med beslut i lantmäterihandlingar.

Situationsplanen ska bifogas bygglovssökan. Handlingen  
skall ej användas som underlag för projektering eller grävning.

Teckenförklaring och planbestämmelser bifogas separat.  
Befintlig data i kartan får ej ändras.

Skala 1:400 (A3) 1 cm i kartan motsvarar 4 meter i verkligheten

