




## Exempel – Fasadritning

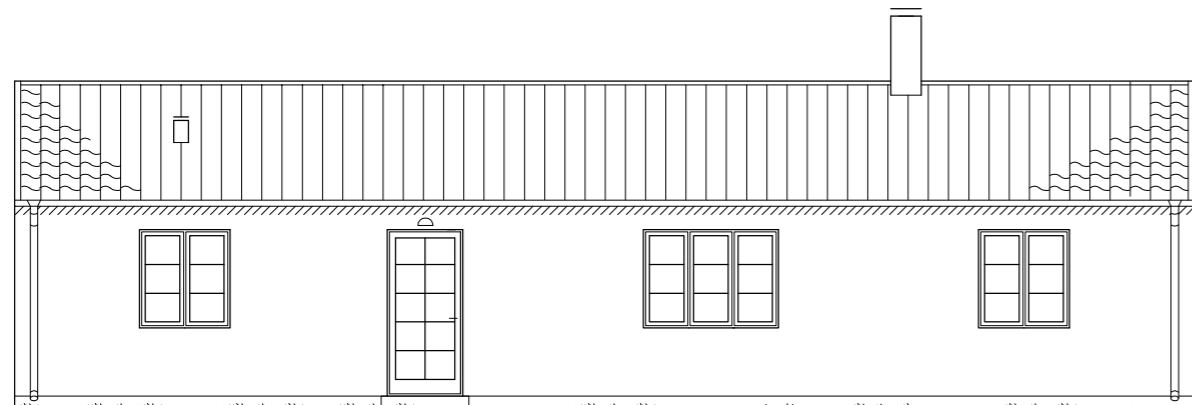


Fasad mot Öster  
skala 1:100

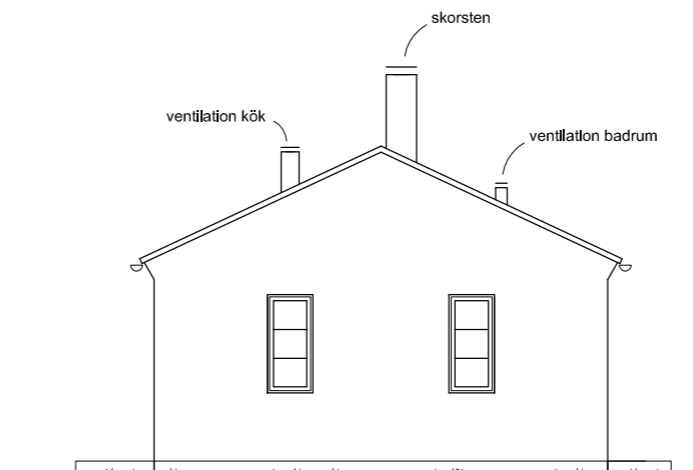

Fasad mot Norr  
skala 1:100

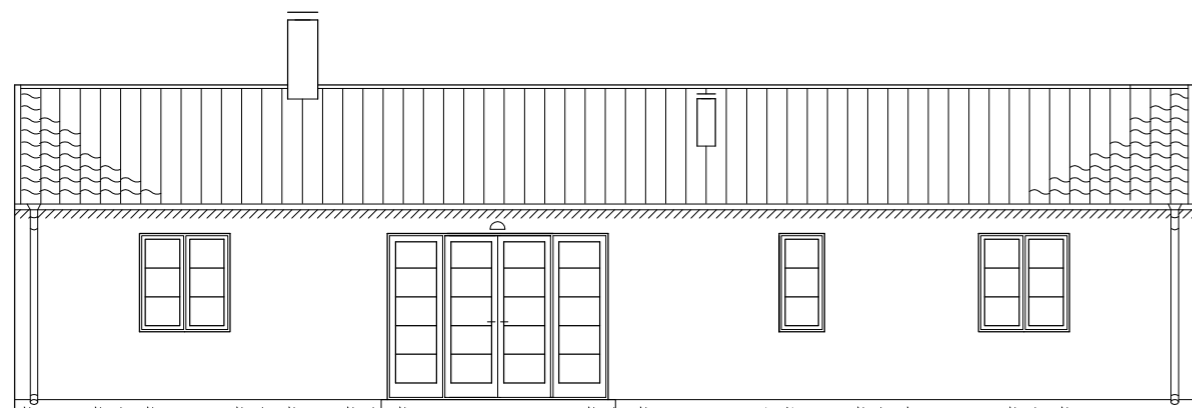

Fasad mot Väster  
skala 1:100

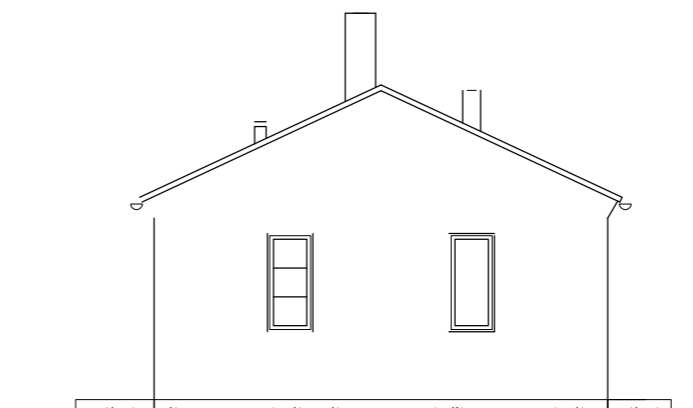

Fasad mot Söder  
skala 1:100



### Kontrollera att detta finns med på din ritning:

- Fastighetsbeteckning
- Fasadernas väderstreck
- Ritningens skala
- Rita in nya och befintliga marknivåer

## BYGGLOVSHANDLING

Fastighetsbeteckning

Fasadritningar

Skala 1:100 (A3)

Ort:

Datum:

Ritad av: